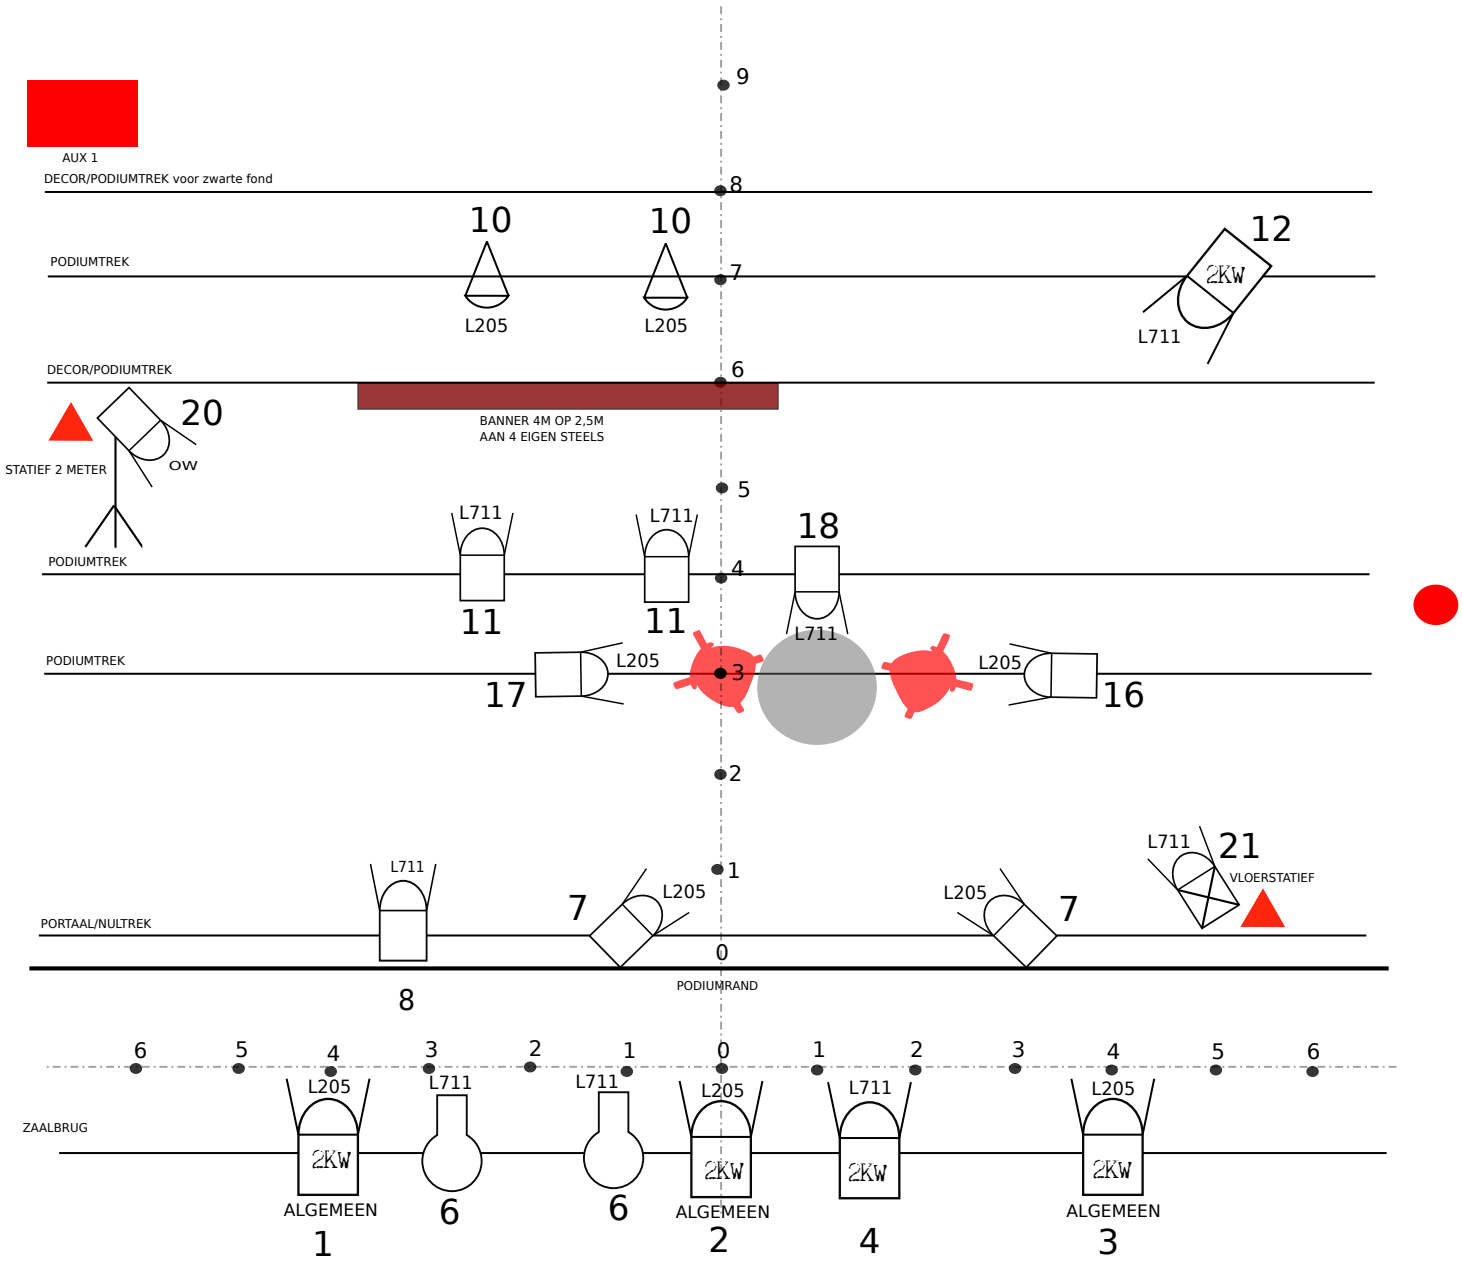

Zaallicht op dimmer, indien niet mogelijk werken we graag met ACP' s. De headnummers zijn enkel ter indicatie wat samen mag geprikt worden. Er wordt steeds een softpatch gedaan. De 2 spots in de portaalopening kunnen eventueel schuiven naar de zaal. Hangt af van zaal tot zaal. Heel graag de 711, indien echt niet mogelijk 201.

Versie 1/2020

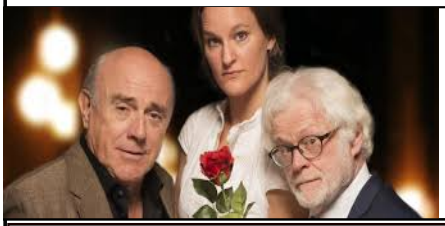

Een Man, een man
Herbert Flack
Bob De Moor
Fleur Hendriks

PC
PAR CP62
PROFIEL
Vaste spanning
Monitor
Dimmer floor

Lichtontwerp en techniek OTR
Bart Mommerency
0477 476 526 mommerency.bart@gmail.com

KOORTZZ

Contact en boekingen
KOORTZZ BVBA
ARTIESTENBUREAU
Martine Van Autrijve
+32 (0) 9 328 04 35 +32 (0) 495 50 29 48